

UWAGA :

- Beton klasy C25/30 W8
- Chudy beton klasy C 8/10
- Stal RB500, PB240
- W trakcie zbrojenia płyty fundamentowej wypuścić zbrojenie ścian oraz słupów żelbetowych
- Typy słupów koordynować z projektem wykonawczym
- Po wykonaniu wykopu potwierdzić sposób posadowienia oraz ostatecznie uzgodnić wybrany sposób izolacji przeciwwodnych i przeciwwilgociowych
- Rysunek rozpatrywać łącznie z pozostałą częścią projektu budowlanego
- Wiodącym opracowaniem jest branża architektoniczna
- W razie problemów /wątpliwości należy bezwzględnie wstrzymać pracę i skontaktować się z kierownikiem budowy / projektantem celem wyjaśnienia wątpliwości
- Wszelkie prace wykonywać przy zachowaniu zasad BHP


EB PROJEKT

45-349 Opole ul. Fabryczna 1

tel. 660 721 438, 509 832 354

e-mail : biuro@ebprojekt.com

OBIEKT	BUDYNEK MIESZKALNY JEDNORODZINNY DWULOKALOWY W ZABUDOWIE BLIŹNIACZEJ Z WBUDOWANYM GARAZEM - BUDYNEK nr.1	DATA 04.2017
TEMAT	RZUT PŁYTY FUNDAMENTOWEJ	SKALA 1:100
ADRES	Dobrzeń Wielki ul. Irynowa dz. nr. 2571/343, 2572/343, 2570/343, 580/428, 2579/428, 2578/428, 2581/428, 1798/428 obręb ewidencyjny: 0035 Dobrzeń Wielki, Jednostka ewidencyjna: 160903_2 Dobrzeń Wielki	NR.RYS. K1
BRANŻA	KONSTRUKCJA	
PROJEKTANT	mgr inż. Eugeniusz Baraniecki spec. konstrukcyjno - budowlana upr. nr. 162/92/Op , upr. nr. 169/91/Op	
OPRACOWAŁ	mgr inż. Stanisław Baraniecki	
KIEROWNIK PRACOWNI	mgr inż. Eugeniusz Baraniecki spec. konstrukcyjno - budowlana upr. nr. 162/92/Op upr. nr. 169/91/Op	

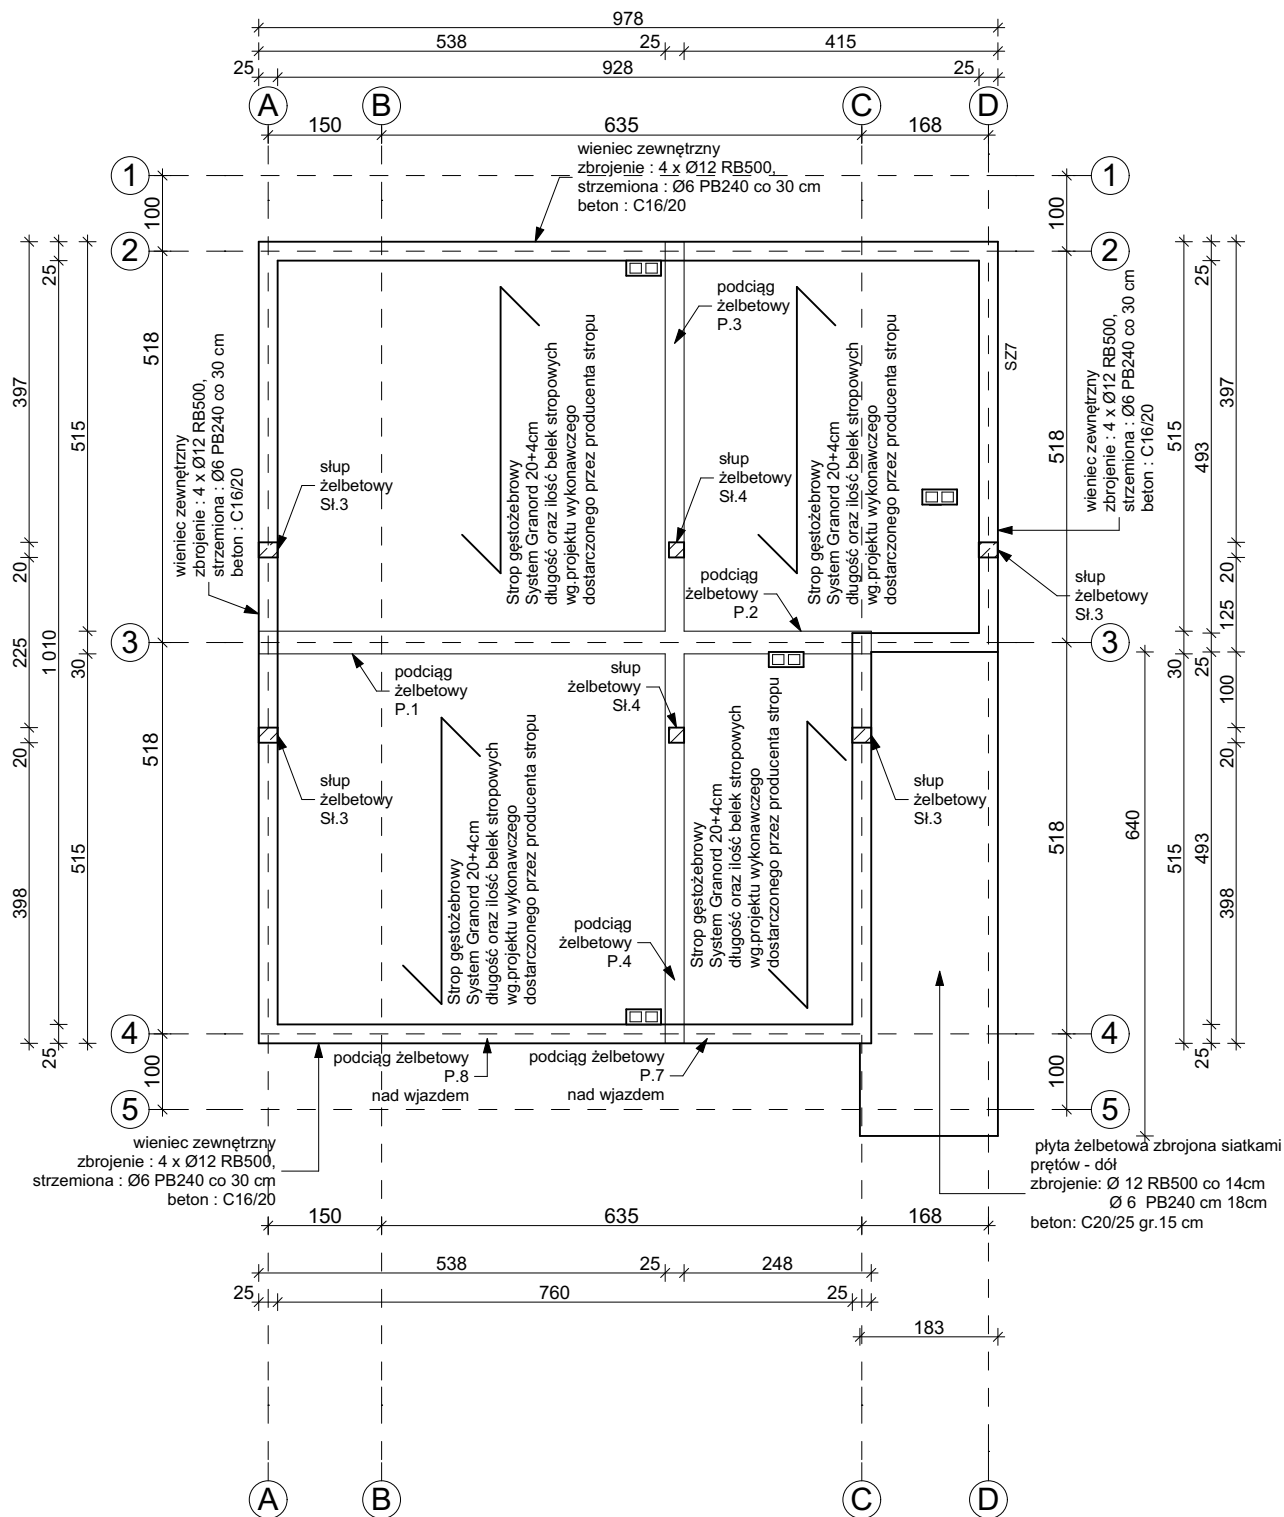


UWAGA :

- Beton klasy C20/25
- Chudy beton klasy C 8/10
- Stal RB500, PB240
- Strop gęstożebrowy system stropowy Granord
- Strop wykonać według dokumentacji wykonawczej dostarczonej przez przedstawiciela producenta systemu stropowego
- Długość belek ustalić / zweryfikować na budowie
- Nad otworami okiennymi stosować nadproża systemowe lub prefabrykowane typu L19 o długości zgodnej z otworami okiennymi / drzwiowymi zgodnie z instrukcją montażu
- Należy stosować podpory stropu zgodnie z instrukcją montażu
- Rysunek rozpatrywać łącznie z pozostałą częścią projektu budowlanego
- Wiodącym opracowaniem jest branża architektoniczna
- W razie problemów /wątpliwości należy bezwzględnie wstrzymać pracę i skontaktować się z kierownikiem budowy / projektantem celem wyjaśnienia wątpliwości
- Wszelkie prace wykonywać przy zachowaniu zasad BHP

EB PROJEKT

45-349 Opole ul. Fabryczna 1 tel. 660 721 438, 509 832 354
e-mail : biuro@ebprojekt.com

OBIEKT	BUDYNEK MIESZKALNY JEDNORODZINNY DWULOKALOWY W ZABUDOWIE BLIŹNIACZEJ Z WBUDOWANYM GARAZEM - BUDYNEK nr.1	DATA 04.2017
TEMAT	RZUT STROPU NAD GARAZEM	SKALA 1:100
ADRES	Dobrzeń Wielki ul.Irysowa dz.nr. 2571/343,2572/343,2570/343, 580/428,2579/428,2578/428,2581/428,1798/428 obręb ewidencyjny: 0035 Dobrzeń Wielki, Jednostka ewidencyjna: 160903_2 Dobrzeń Wielki	NR.RYS. K2
BRANŻA	KONSTRUKCJA	
PROJEKTANT	mgr inż. Eugeniusz Baraniecki spec. konstrukcyjno - budowlana upr. nr. 162/92/Op , upr. nr. 169/91/Op	
OPRACOWAŁ	mgr inż. Stanisław Baraniecki	
KIEROWNIK PRACOWNI	mgr inż. Eugeniusz Baraniecki spec. konstrukcyjno - budowlana upr. nr. 162/92/Op upr. nr. 169/91/Op	

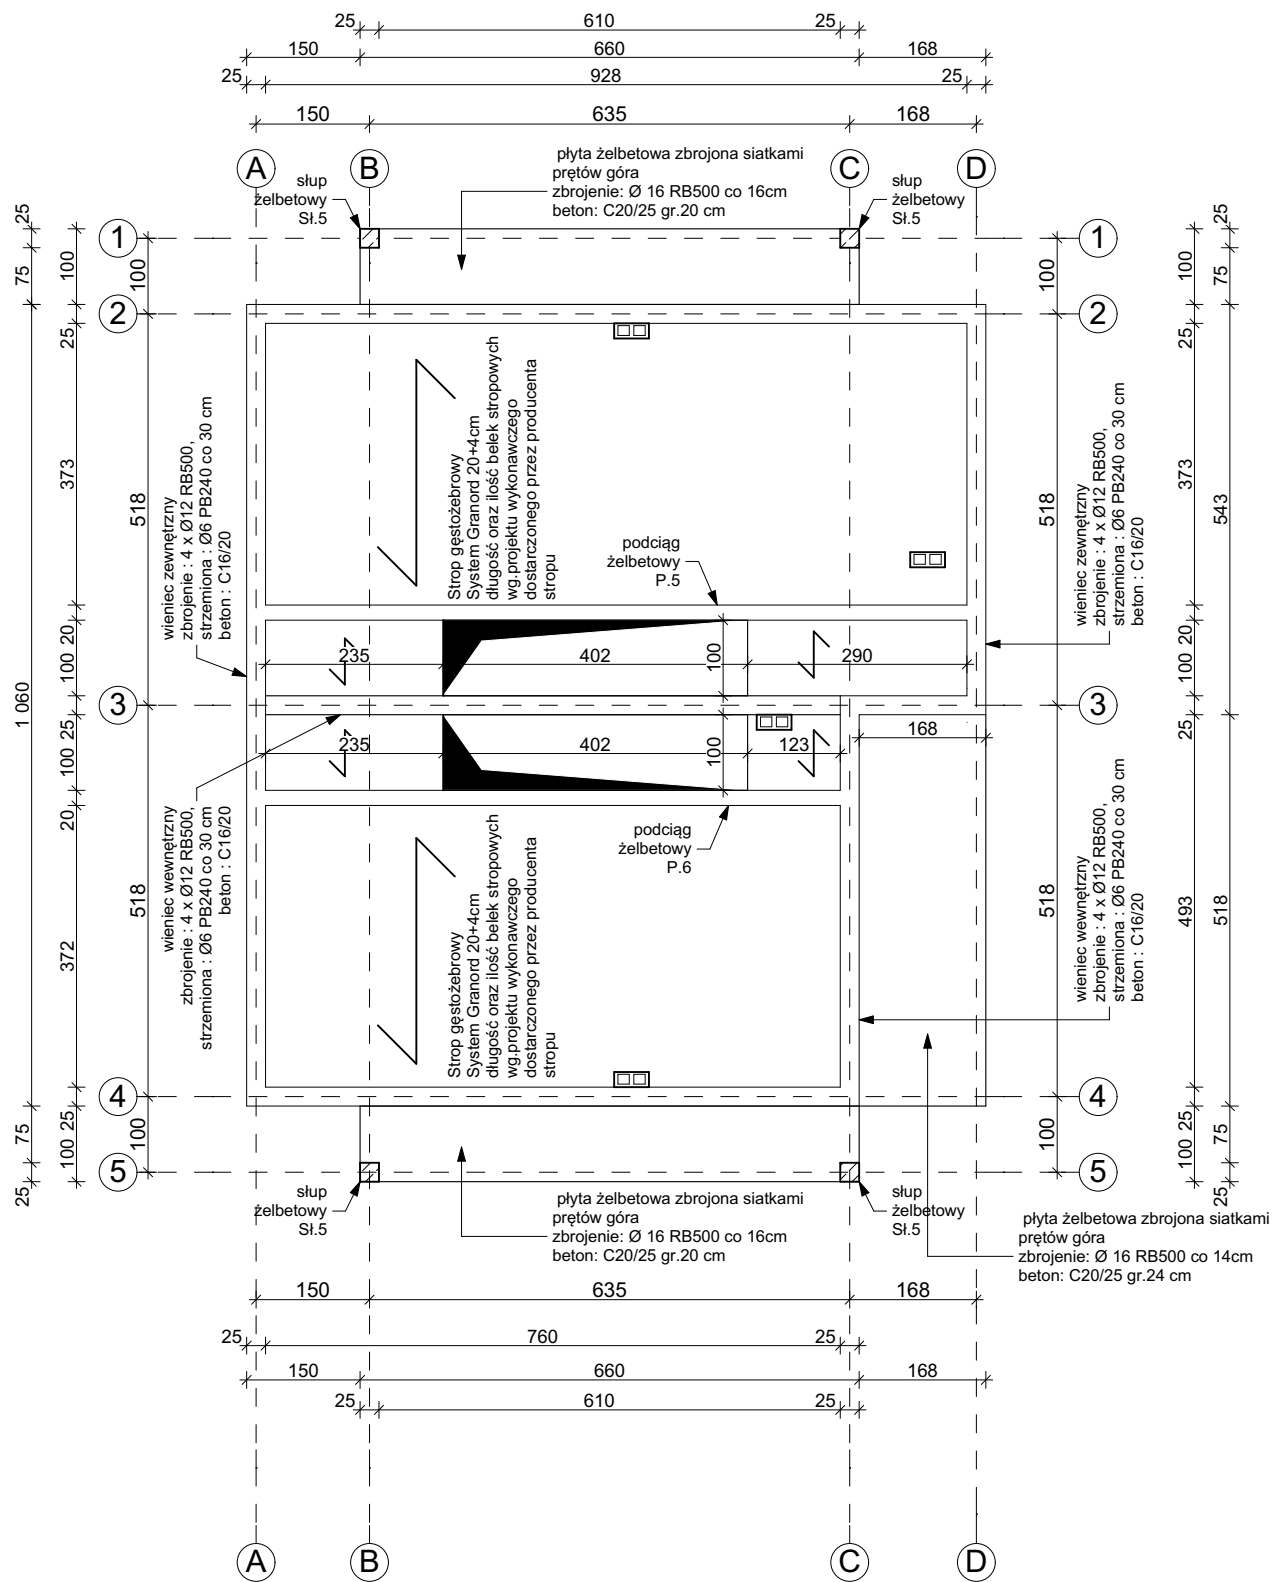

UWAGA :

- Beton klasy C20/25
- Chudy beton klasy C 8/10
- Stal RB500, PB240
- Strop gęstożebrowy system stropowy Granord
- Strop wykonać według dokumentacji wykonawczej dostarczonej przez przedstawiciela producenta systemu stropowego
- Długość belek ustalić / zweryfikować na budowie
- Nad otworami okiennymi stosować nadproża systemowe lub prefabrykowane typu L19 o długości zgodnej z otworami okiennymi / drzwiowymi zgodnie z instrukcją montażu
- Należy stosować podpory stropu zgodnie z instrukcją montażu
- Rysunek rozpatrywać łącznie z pozostałą częścią projektu budowlanego
- Wiodącym opracowaniem jest branża architektoniczna
- W razie problemów /wątpliwości należy bezwzględnie wstrzymać pracę i skontaktować się z kierownikiem budowy / projektantem celem wyjaśnienia wątpliwości
- Wszelkie prace wykonywać przy zachowaniu zasad BHP

EB PROJEKT

45-349 Opole ul. Fabryczna 1

tel. 660 721 438, 509 832 354

e-mail : biuro@ebprojekt.com

OBIEKT	BUDYNEK MIESZKALNY JEDNORODZINNY DWULOKALOWY W ZABUDOWIE BLIŹNIACZEJ Z WBUDOWANYM GARAZEM - BUDYNEK nr.1	DATA 04.2017
TEMAT	RZUT STROPU NAD PARTEREM	SKALA 1:100
ADRES	Dobrzeń Wielki ul.Irysowa dz.nr. 2571/343,2572/343,2570/343, 580/428,2579/428,2578/428,2581/428,1798/428 obręb ewidencyjny: 0035 Dobrzeń Wielki, Jednostka ewidencyjna: 160903_2 Dobrzeń Wielki	NR.RYS. K3
BRANŻA	KONSTRUKCJA	
PROJEKTANT	mgr inż. Eugeniusz Baraniecki spec. konstrukcyjno - budowlana upr. nr. 162/92/Op , upr. nr. 169/91/Op	
OPRACOWAŁ	mgr inż. Stanisław Baraniecki	
KIEROWNIK PRACOWNI	mgr inż. Eugeniusz Baraniecki spec. konstrukcyjno - budowlana upr. nr. 162/92/Op upr. nr. 169/91/Op	