

UWAGI:

- Drewno klasy C27
- Złącza stosować typowe BMF
- Przed montażem elementy więźby dachowej impregnować preparatem grzybo i ogniochronnym

UWAGA!

1. Nadrzędnym rysunkiem jest rysunek architektury - wszystkie wymiary dostosować do wytycznych architektonicznych
2. Rysunek rozpatrywać łącznie z pozostałymi rysunkami (konstrukcja, architektura, inst. sanitarne, inst. elektryczne) oraz z opisem technicznym
3. Rysunek koordynować z przebiegiem tras instalacji wewnętrznych / zewnętrznych
4. W razie wątpliwości zatrzymać prace i wezwać projektanta oraz kierownika budowy w celu ich wyjaśnienia



EB PROJEKT

45-349 Opole ul. Fabryczna 1

tel. 660 721 438, 509 832 354

e-mail : biuro@ebprojekt.com

OBIEKT	BUDYNEK MIESZKALNY JEDNORODZINNY DWULOKALOWY W ZABUDOWIE BLIŹNIACZEJ Z WBUDOWANYM GARAŻEM - BUDYNEK nr.1	DATA 04.2017
TEMAT	RZUT WIĘZBY DACHOWEJ	SKALA 1:100
ADRES	Dobrzeń Wielki ul.Irysowa dz.nr. 2571/343,2572/343,2570/343,580/428,2579/428,2578/428,2581/428,1798/428 obręb ewidencyjny: 0035 Dobrzeń Wielki, Jednostka ewidencyjna: 160903_2 Dobrzeń Wielki	NR.RYS. K4
BRANŻA	KONSTRUKCJA	
PROJEKTANT	mgr inż. Eugeniusz Baraniecki spec. konstrukcyjno - budowlana upr. nr. 162/92/Op , upr. nr. 169/91/Op	
OPRACOWAŁ	mgr inż. Stanisław Baraniecki	
KIEROWNIK PRACOWNI	mgr inż. Eugeniusz Baraniecki spec. konstrukcyjno - budowlana upr. nr. 162/92/Op upr. nr. 169/91/Op	

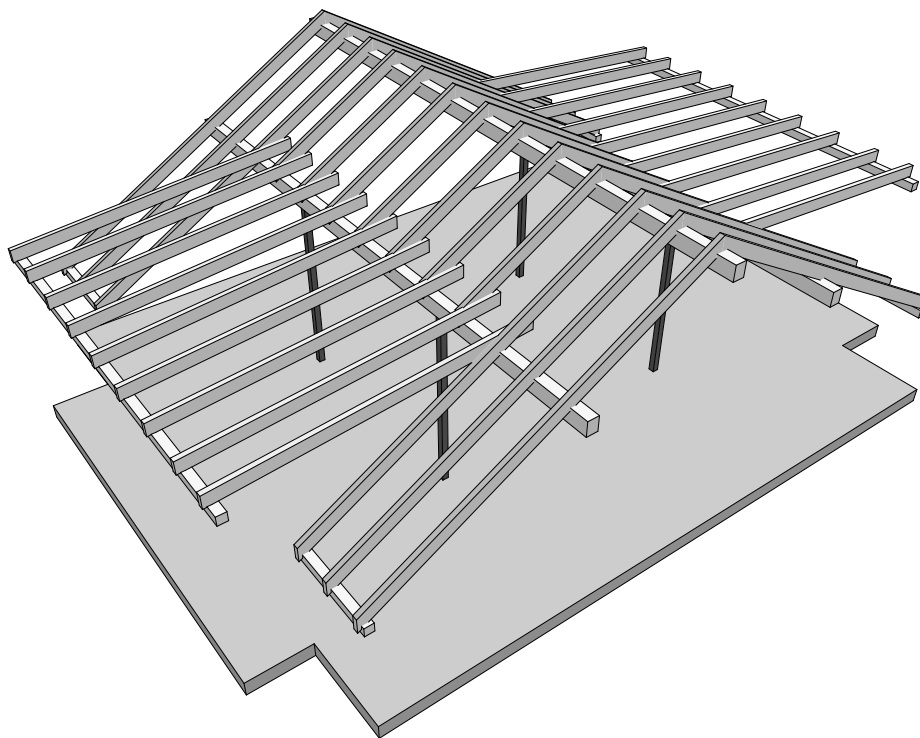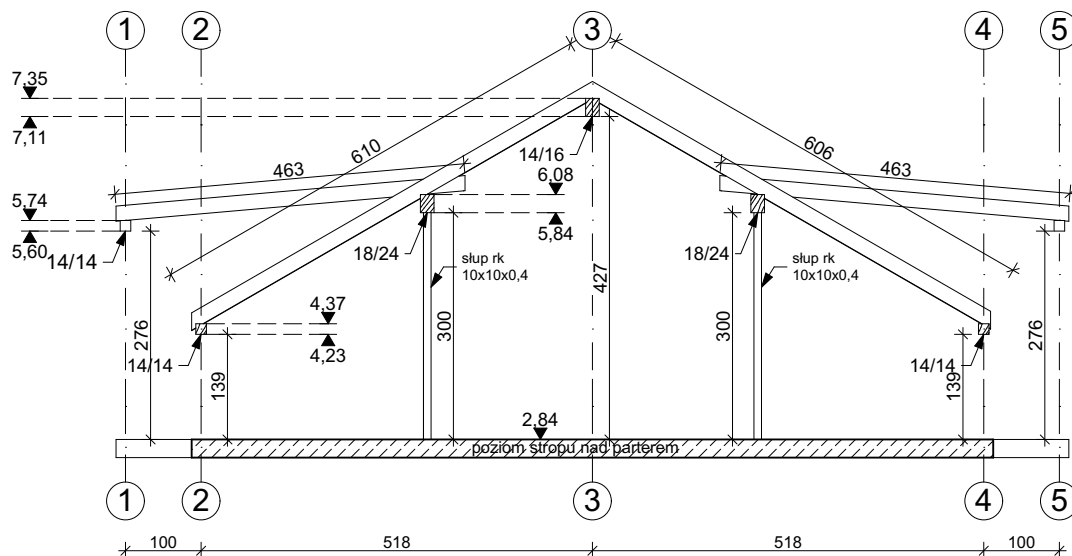

UWAGI:

- Drewno klasy C27
- Złącza stosować typowe BMF
- Przed montażem elementy więźby dachowej impregnować preparatem grzybo i ogniochronnym

UWAGA!

1. Nadrzędnym rysunkiem jest rysunek architektury - wszystkie wymiary dostosować do wytycznych architektonicznych
2. Rysunek rozpatrywać łącznie z pozostałymi rysunkami (konstrukcja, architektura, inst. sanitarne, inst. elektryczne) oraz z opisem technicznym
3. Rysunek koordynować z przebiegiem tras instalacji wewnętrznych / zewnętrznych
4. W razie wątpliwości zatrzymać prace i wezwać projektanta oraz kierownika budowy w celu ich wyjaśnienia

EB PROJEKT

45-349 Opole ul. Fabryczna 1

tel. 660 721 438, 509 832 354

e-mail : biuro@ebprojekt.com

OBIEKT	BUDYNEK MIESZKALNY JEDNORODZINNY DWULOKALOWY W ZABUDOWIE BLIŹNIACZEJ Z WBUDOWANYM GARAŻEM - BUDYNEK nr.1	DATA 04.2017
TEMAT	PRZEKRÓJ WIĘZBY DACHOWEJ	SKALA 1:100
ADRES	Dobrzeń Wielki ul.Irysowa dz.nr. 2571/343,2572/343,2570/343, 580/428,2579/428,2578/428,2581/428,1798/428 obręb ewidencyjny: 0035 Dobrzeń Wielki, Jednostka ewidencyjna: 160903_2 Dobrzeń Wielki	NR.RYS. K5
BRANŻA	KONSTRUKCJA	
PROJEKTANT	mgr inż. Eugeniusz Baraniecki spec. konstrukcyjno - budowlana upr. nr. 162/92/Op , upr. nr. 169/91/Op	
OPRACOWAŁ	mgr inż. Stanisław Baraniecki	
KIEROWNIK PRACOWNI	mgr inż. Eugeniusz Baraniecki spec. konstrukcyjno - budowlana upr. nr. 162/92/Op upr. nr. 169/91/Op	