


RZUT PODDASZA

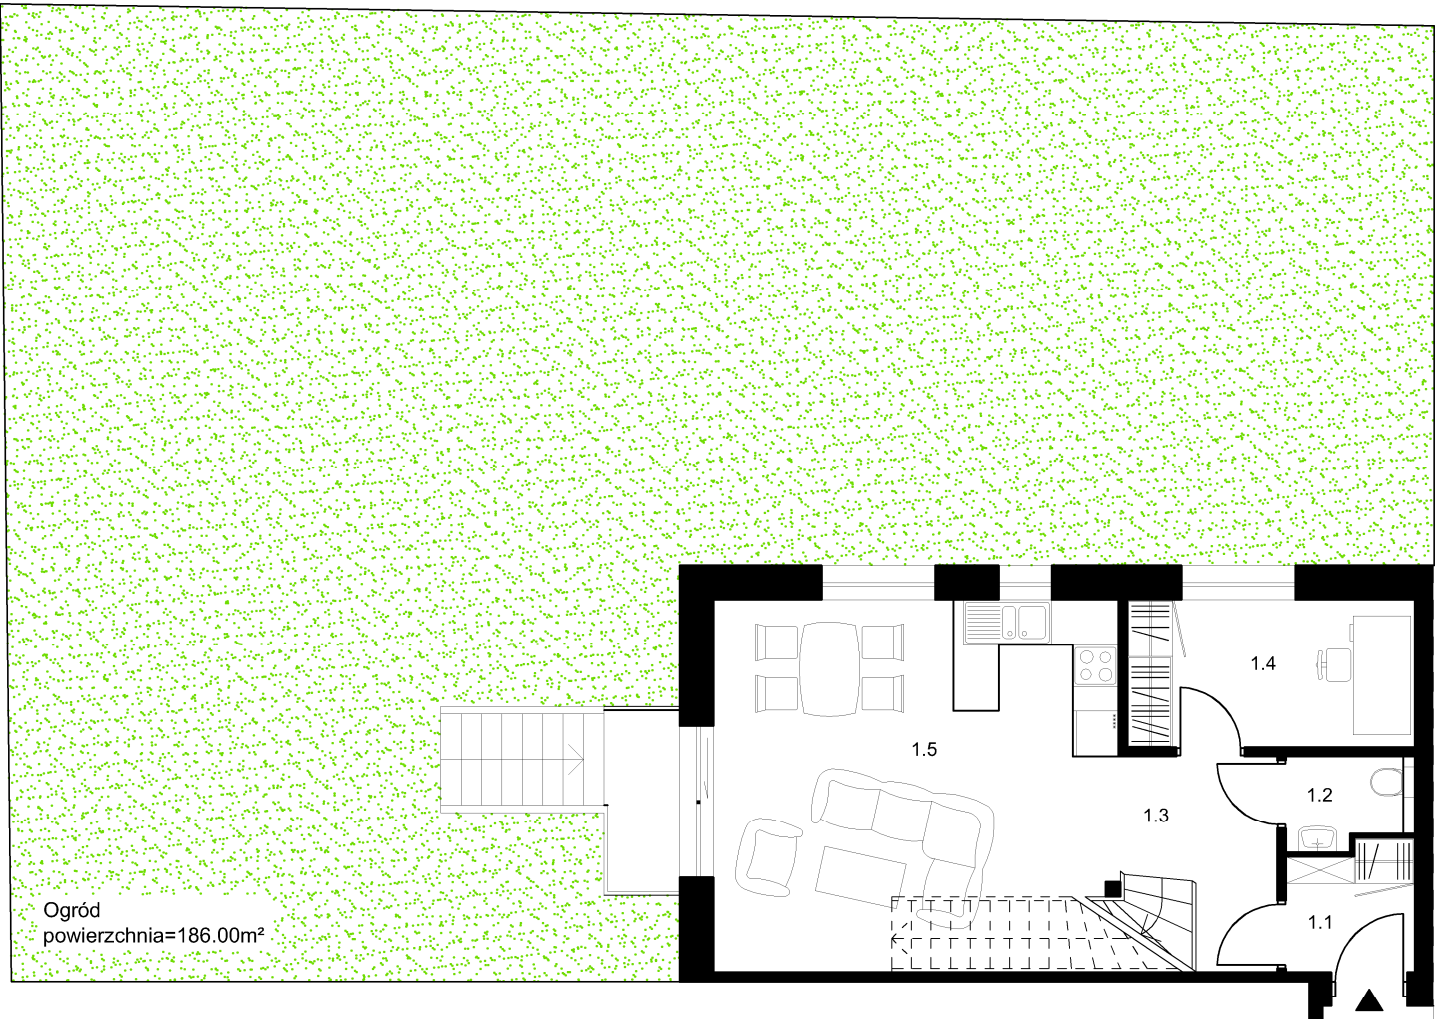


RZUT PRZYZIEMIA

SKALA 1:100

Budynek nr 1 Mieszkanie nr 2

Kondygnacja	Nr	Nazwa pomieszczenia	Powierzchnia
Przyziemie	1.1	Przedsiónek	2,6
	1.2	WC	1,9
	1.3	Komunikacja	4,6
	1.4	Pokój	7,7
	1.5	Pokój dzienny / Aneks ...	24,1
			40,9 m²

Kondygnacja	Nr	Nazwa pomieszczenia	Powierzchnia
Poddasze	2.1	Komunikacja	6,0
	2.2	Pom.gosp.	2,5
	2.3	Łazienka	5,3
	2.4	Pokój	15,4
	2.5	Pokój	15,0
			44,2 m²

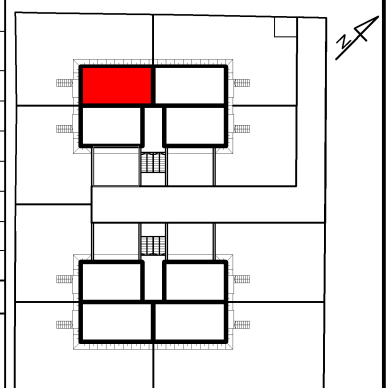

EB PROJEKT

Budynek nr. 1 Mieszkanie nr. 2 powierzchnia użytkowa 85,10m²

Obiekt : Budynek mieszkalny jednorodzinny dwulokalowy w zabudowie bliźniaczej
 Lokalizacja : Dobrzeń Wielki ul. Irysowa
 Inwestor : ELKOM Sp. z o.o. 45-920 Opole ul. Norweska 11 tel: 77 423 51 15 e-mail: elkom@elkom.com.pl

45-349 Opole ul. Fabryczna 1
 tel. 660 721 438, 509 832 354
 e-mail : biuro@ebprojekt.com