


RZUT PODDASZA

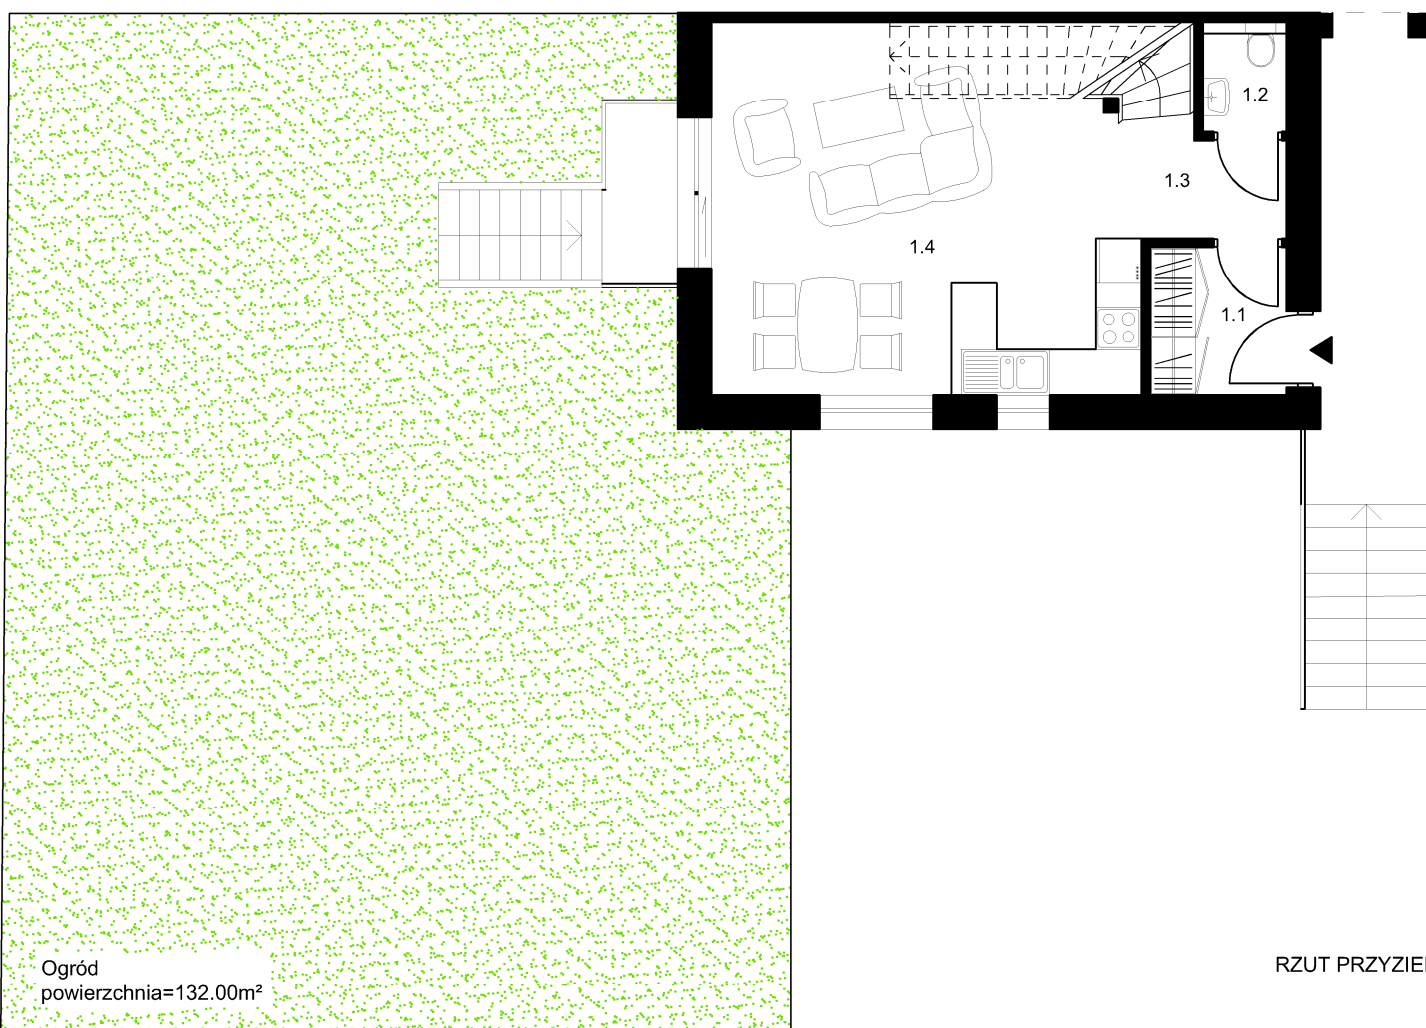


RZUT PRZYZIEMIA

SKALA 1:100

Budynek nr 1 Mieszkanie nr 1

Kondygnacja	Nr	Nazwa pomieszczenia	Powierzchnia
Przyziemie	1.1	Przedsiónek	3,5
	1.2	WC	1,8
	1.3	Komunikacja	2,7
	1.4	Pokój dzienny / Aneks ...	25,0
			33,0 m²

Kondygnacja	Nr	Nazwa pomieszczenia	Powierzchnia
Poddasze	2.1	Komunikacja	6,0
	2.2	Pom.gosp.	2,5
	2.3	Łazienka	5,5
	2.4	Pokój	15,4
	2.5	Pokój	15,0
			44,4 m²

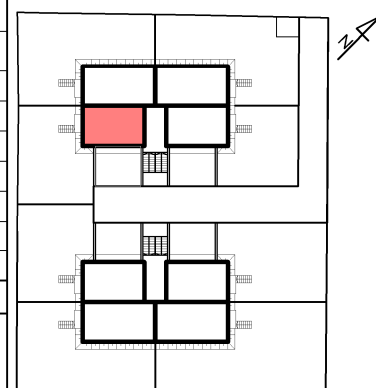

EB PROJEKT

Budynek nr. 1 Mieszkanie nr. 1 powierzchnia użytkowa 77,40m²

Obiekt : Budynek mieszkalny jednorodzinny dwulokalowy w zabudowie bliźniaczej
 Lokalizacja : Dobrzeń Wielki ul. Irysowa
 Inwestor : ELKOM Sp. z o.o. 45-920 Opole ul. Norweska 11 tel: 77 423 51 15 e-mail: elkom@elkom.com.pl

45-349 Opole ul. Fabryczna 1
 tel. 660 721 438, 509 832 354
 e-mail : biuro@ebprojekt.com