


OZNACZENIA:

Ø16x2,0 - średnica rur c.o. zasilanie/powrót x gr. ścianki
 - np. rura PEX system TWEETOP

— proj. rury c.o. /zasilanie/ prowadzone w warstwie izolacyjnej posadzki
 - - - - - proj. rury c.o. /powrót/ prowadzone w warstwie izolacyjnej posadzki


 - grzejnik łazienkowy/plytowy V&H COSMO

C_STD_700- typ grzejnika_wysokość [500 mm] - długość

Podłoga grzewcza:
 3,70m² - powierzchnia efektywna [m²]
 VA10 - warlant ułożenia [mm]
 43,1m - długość rur [m]

UWAGA:

ZASILANIE/POWRÓT Z ROZDIELACZA RURA PEX 16x2,0 W SYSTEMIE TWEETOP

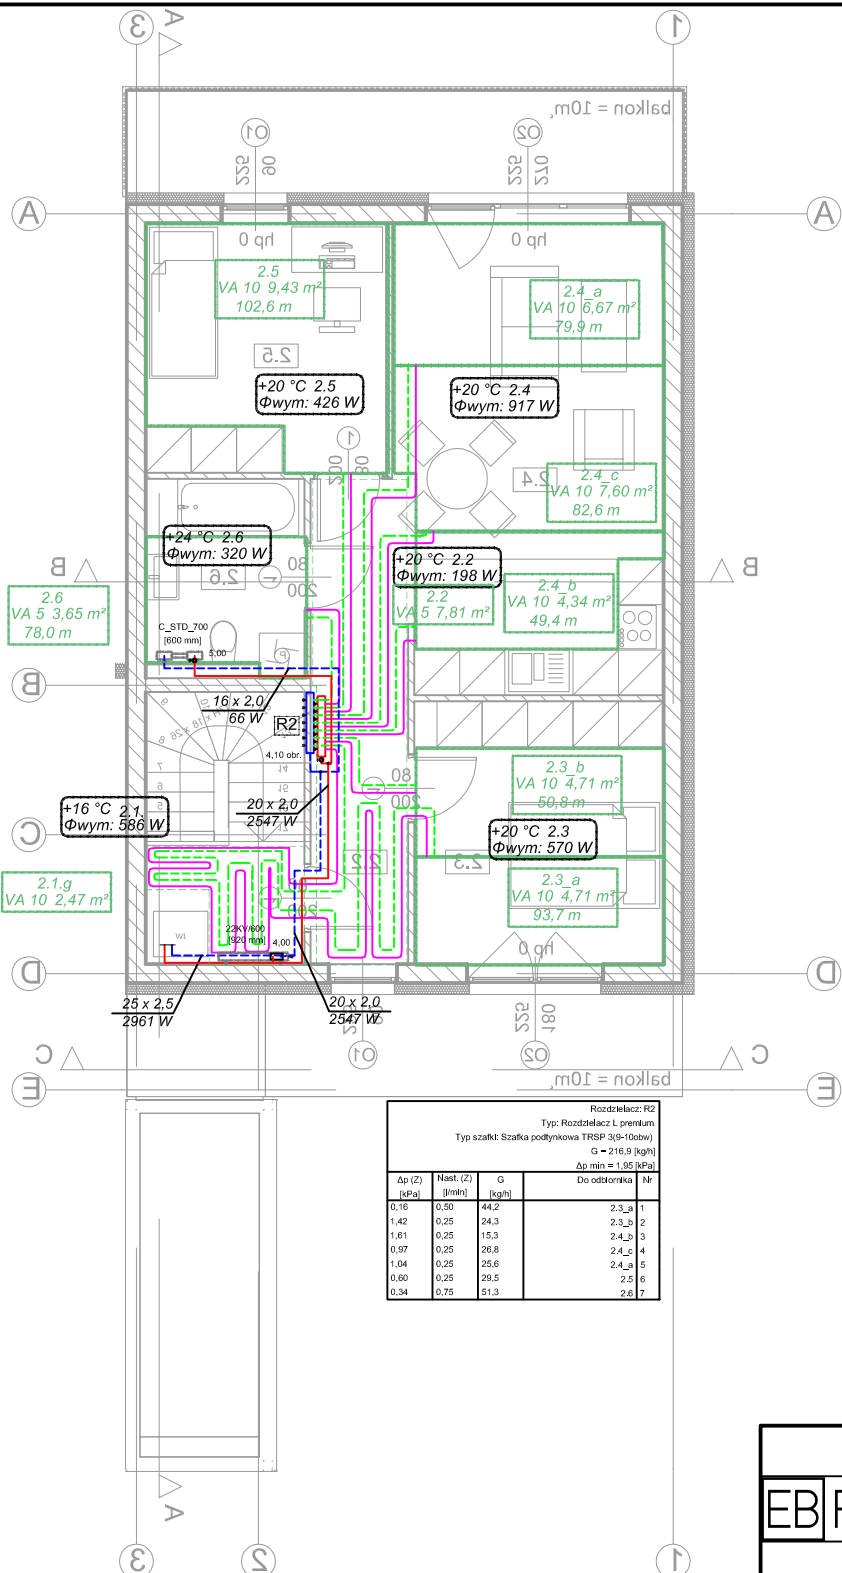

Rozdzielacz: R2				
Typ: Rozdzielacz L premium				
Typ szafki: Szafka podłogowa TRSP 3/6-100bw				
G = 216.9 (kg/h)				
Δp min = 1.95 (kPa)				
Δp (Z)	Nast. (Z)	G	Do oddziornika	
(kPa)	(l/min)	(kg/h)		Nr
0.16	0.50	44.2	2.3_a	1
1.42	0.25	24.3	2.3_b	2
1.61	0.25	15.3	2.4_b	3
0.97	0.25	26.8	2.4_a	4
1.04	0.25	25.6	2.4_c	5
0.60	0.25	29.5	2.5	6
0.34	0.75	51.3	2.6	7

Zestawienie powierzchni mieszkanie 1/2

Kondygnacja	Nr	Nazwa pomieszczenia	Powierzchnia
Przyziemie			
	2.1	Komunikacja	8,1
	2.7	Pomieszczenie gospodarcze	3,7
			11,8 m ²
Piętro			
	2.2	Komunikacja	11,8
	2.3	Pokój I	11,5
	2.4	Salon z aneksem kuchennym	21,7
	2.5	Pokój II	10,5
	2.6	Łazienka	5,5
			61,0 m ²
			72,8 m²

EB PROJEKT	45 - 371 Opole ul. Orłąt Lwowskich 37/1 tel. 660 721 438 509 832 354 biuro@ebprojekt.com www.ebprojekt.com NIP : 754-107-62-31	
	STADIUM PROJEKTU	PROJEKT BUDOWLANY
OBIEKT	BUDYNEK MIESZKALNY JEDNORODZINNY DWULOKALOWY Z CZĘŚCIĄ GOSPODARCZĄ	DATA 06.2020
TEMAT	RZUT PRZYZIEMIA instalacja C.O.	SKALA 1:100
ADRES	Dobrzeń Wielki ul. Trysowa dz.nr.3261/428, 3262/428 AM 3 Jednostka ewidencyjna : 160903_2 Dobrzeń Wielki Obszar ewidencyjny : 0035 Dobrzeń Wielki	NR.RYS. S4
BRANŻA	INSTALACJE SANITARNE	
PROJEKTANT	mgr inż. Katarzyna Michna upr. nr. OPL/0966/POOS/13 specjalność inst. sanitarne	
OPRACOWAŁ	mgr inż. Katarzyna Michna upr. nr. OPL/0966/POOS/13 specjalność inst. sanitarne	
KIEROWNIK PRACOWNI	mgr inż. Eugeniusz Baraniecki upr. nr. 162/92/Op , 169/91/Op specjalność konstrukcyjno-budowlana	